


СИТУАЦИОННАЯ СХЕМА

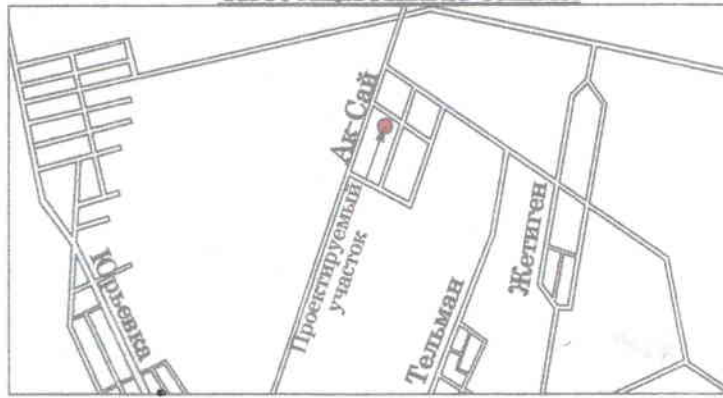

ЭКСПЛИКАЦИЯ ЗДАНИЙ И СООРУЖЕНИЙ

№ п.п	Наименование зданий и сооружений	Пл.дбь м ²	Примеч
1	Проектируемое здание школы	819.7	
2	Проектируемый памятник ВОВ		
Зона отдыха			
3	Площадка для подвижных игр II-IV и V-IX кл.		
4	Площадка для подвижных игр I кл.		
5	Площадка для тихого отдыха		
Физкультурно-спортивная зона			
6	Площадка для баскетбола		
7	Площадка для волейбола		
8	Площадка для гимнастики V-XI кл.		
9	Площадка комбинированная для спортивных игр: метания ядра и прыжков в высоту и в длину		
10	Футбольное поле		существ-й
Учебно опытная зона			
11	Биологическая площадка (существующий сад)		тер.сущ. сада
Хозяйственная зона			
12	Котельная с навесом	73.0	
13	Угольный склад	47.0	существ-й
14	Надворный туалет на 8 очко	25.0	
15	Пожарный резервуар		
16	Выгребная яма-септик		
17	Автостоянки		
18	Проек-я комплектная трансформаторная подстанция		
19	Разворотная площадка		

УСЛОВНЫЕ ОБОЗНАЧЕНИЕ

	· граница территории
	· существующие здания и сооружения
	· проектируемые здания и сооружения
	· мощение (брусчатка)
	· озеленение
	· песчанное покрытие
	· асфальтовое покрытие
	· водные поверхности

ГП 05-42/14


Сын-Ташский А/О Ыссык-Атинского района
Чуйской области.

Школа на 100 уч. мест
в селе Ак-Сай

Стадия	Лист	Масштаб
ППиЗ	4	1:500

Генплан
Благоустройство территории



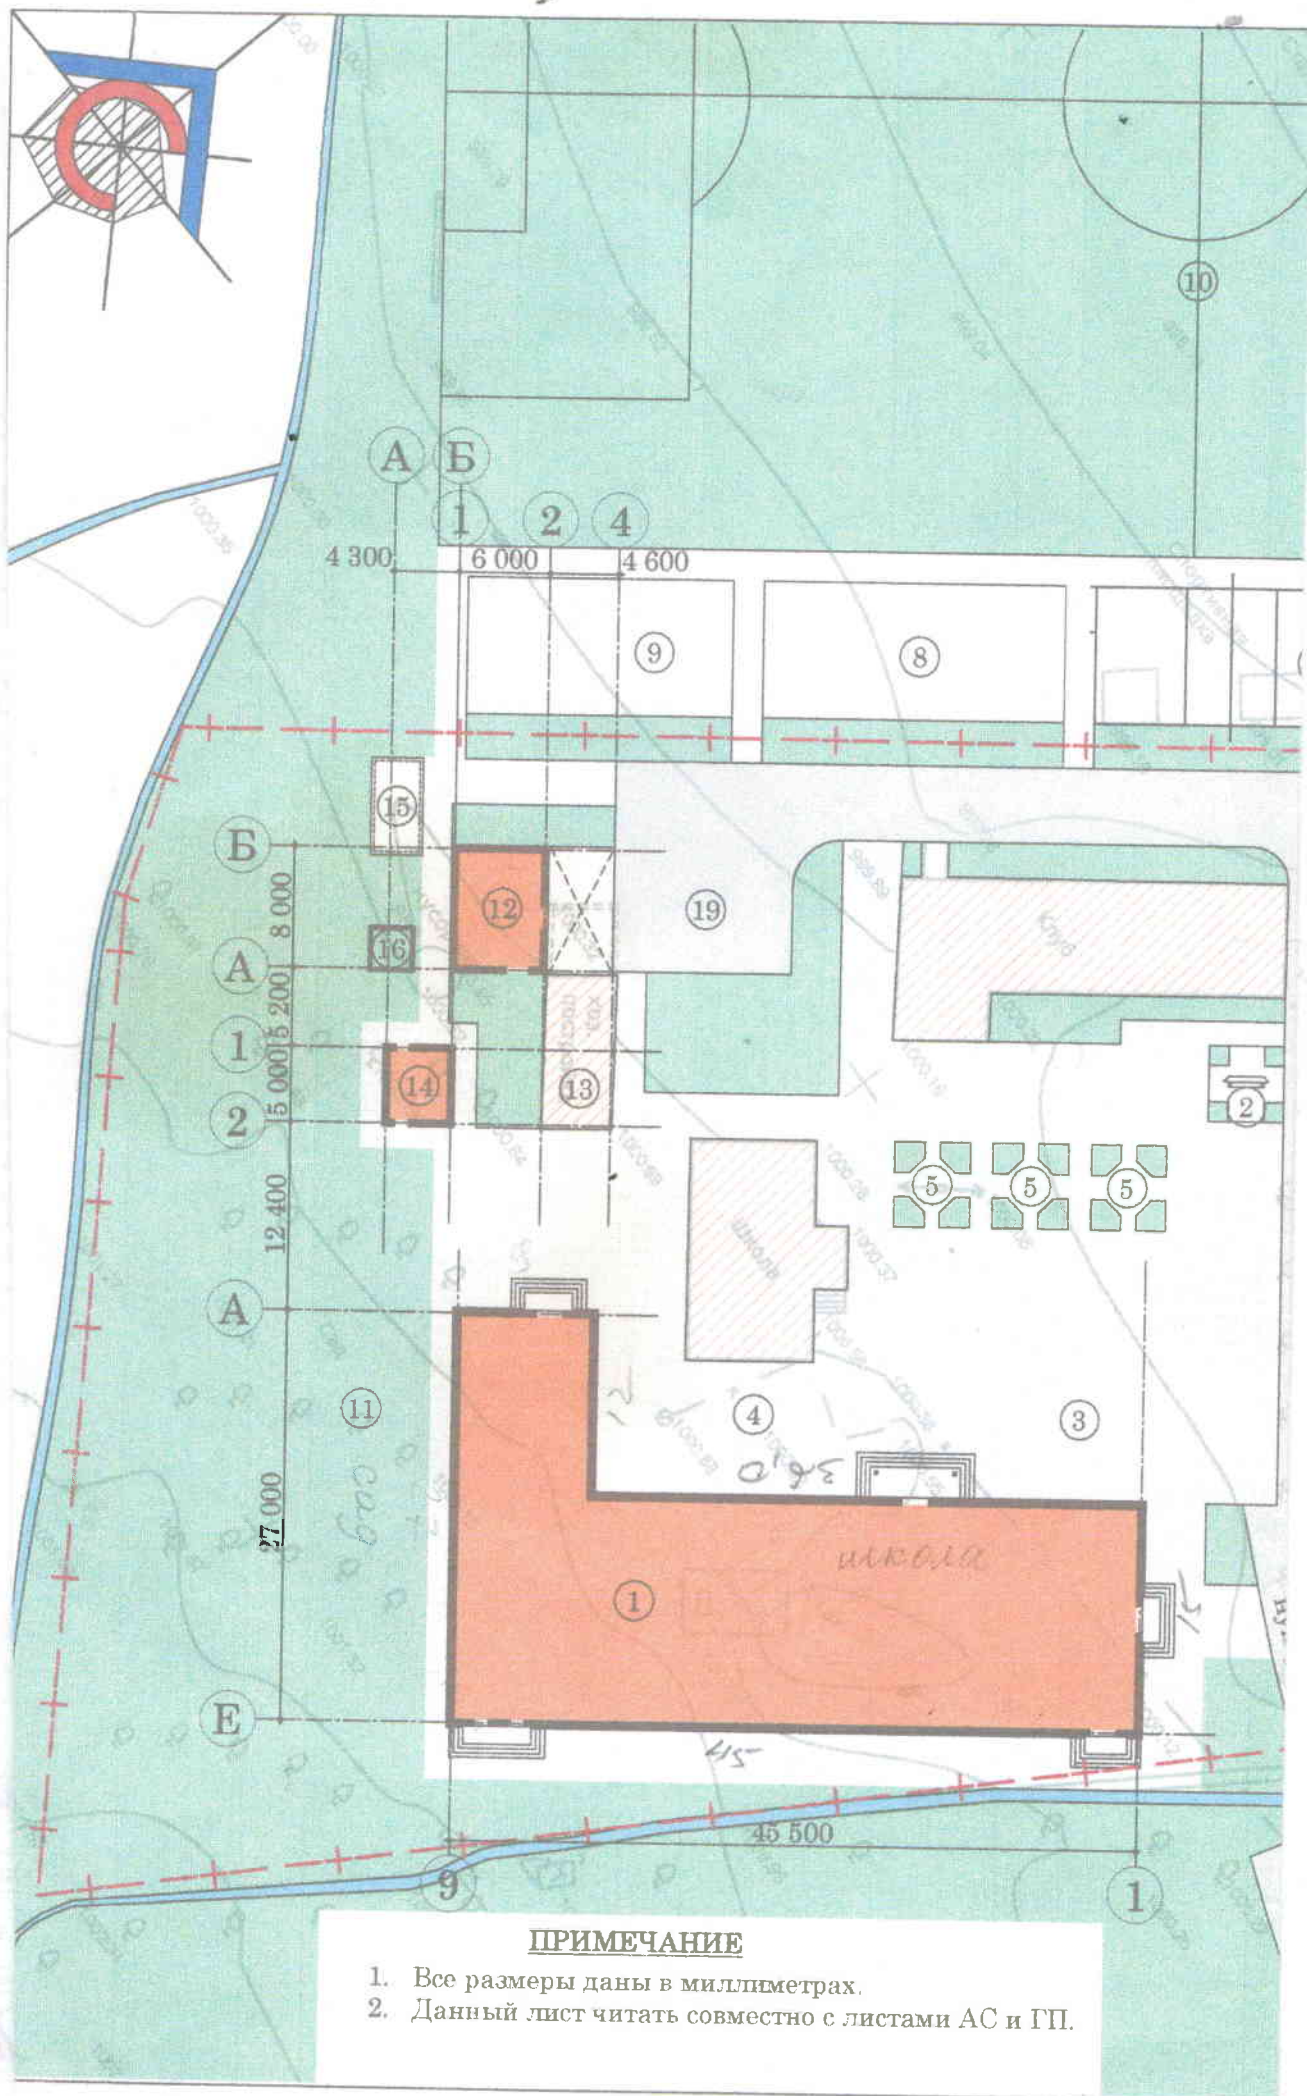

ПРИМЕЧАНИЕ

1. Все размеры даны в миллиметрах.
2. Данный лист читать совместно с листами АС и ГП.